


- Udv. materialebeskrivelse**
- Tagkonstruktion
  - Tagbeklædning
  - Udvendig facade
  - Vinduer
  - Terrænregulering

Bjælkespær  
 hhv. tagpap og skifer  
 Mursten RT Ultima 153 - sandfarvet // sort skifer  
 Træ/alu vinduer - Lavenergi A, farve = Antracitgrå, 6  
 Stærkt kuperet grund gør at der må reguleres omkring huset  
 Eksisterende gulvkote på nedrivet hus = 4.30

Sag:	Chr.Andersensvej 7	Dato:	27/04-2021	Matr.:	15æ	Mål skal kontrolleres på stedet
Emne:	Facader	Format & Mål:	A3 1 : 100	Byggested:	Chr.Andersensvej 7, 2670	Tegninger er vejledende og uden ansvar.
Bygherre:	Annette og Morten Skovgaard	Projektleder:	BS	Tegn. nr.:	2.01	Entreprenør:

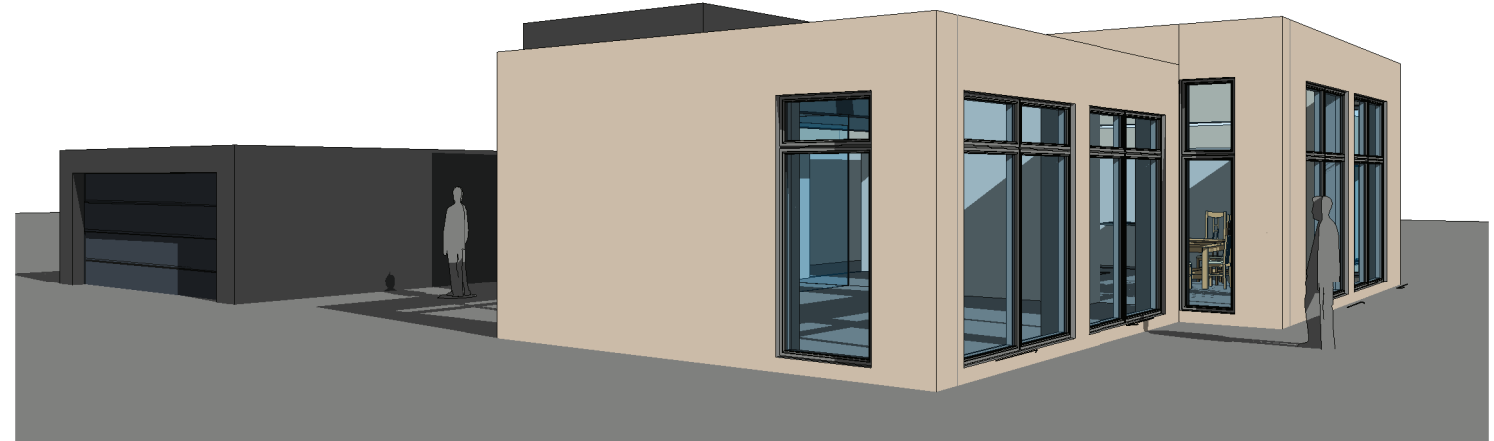



Mål skal kontrolleres på stedet  
 Tegninger er vejledende og uden ansvar.  
 Entreprenør:

Sag: Chr.Andersensvej 7	Dato: 27/04-2021	Matr.: 15æ
Emne: Oversigtstegninger	Format & Mål: A3	Byggested: Chr.Andersensvej 7, 2670
Bygherre: Annette og Morten Skovgaard	Projektleder: ARD	Tegn. nr.: 9.01

